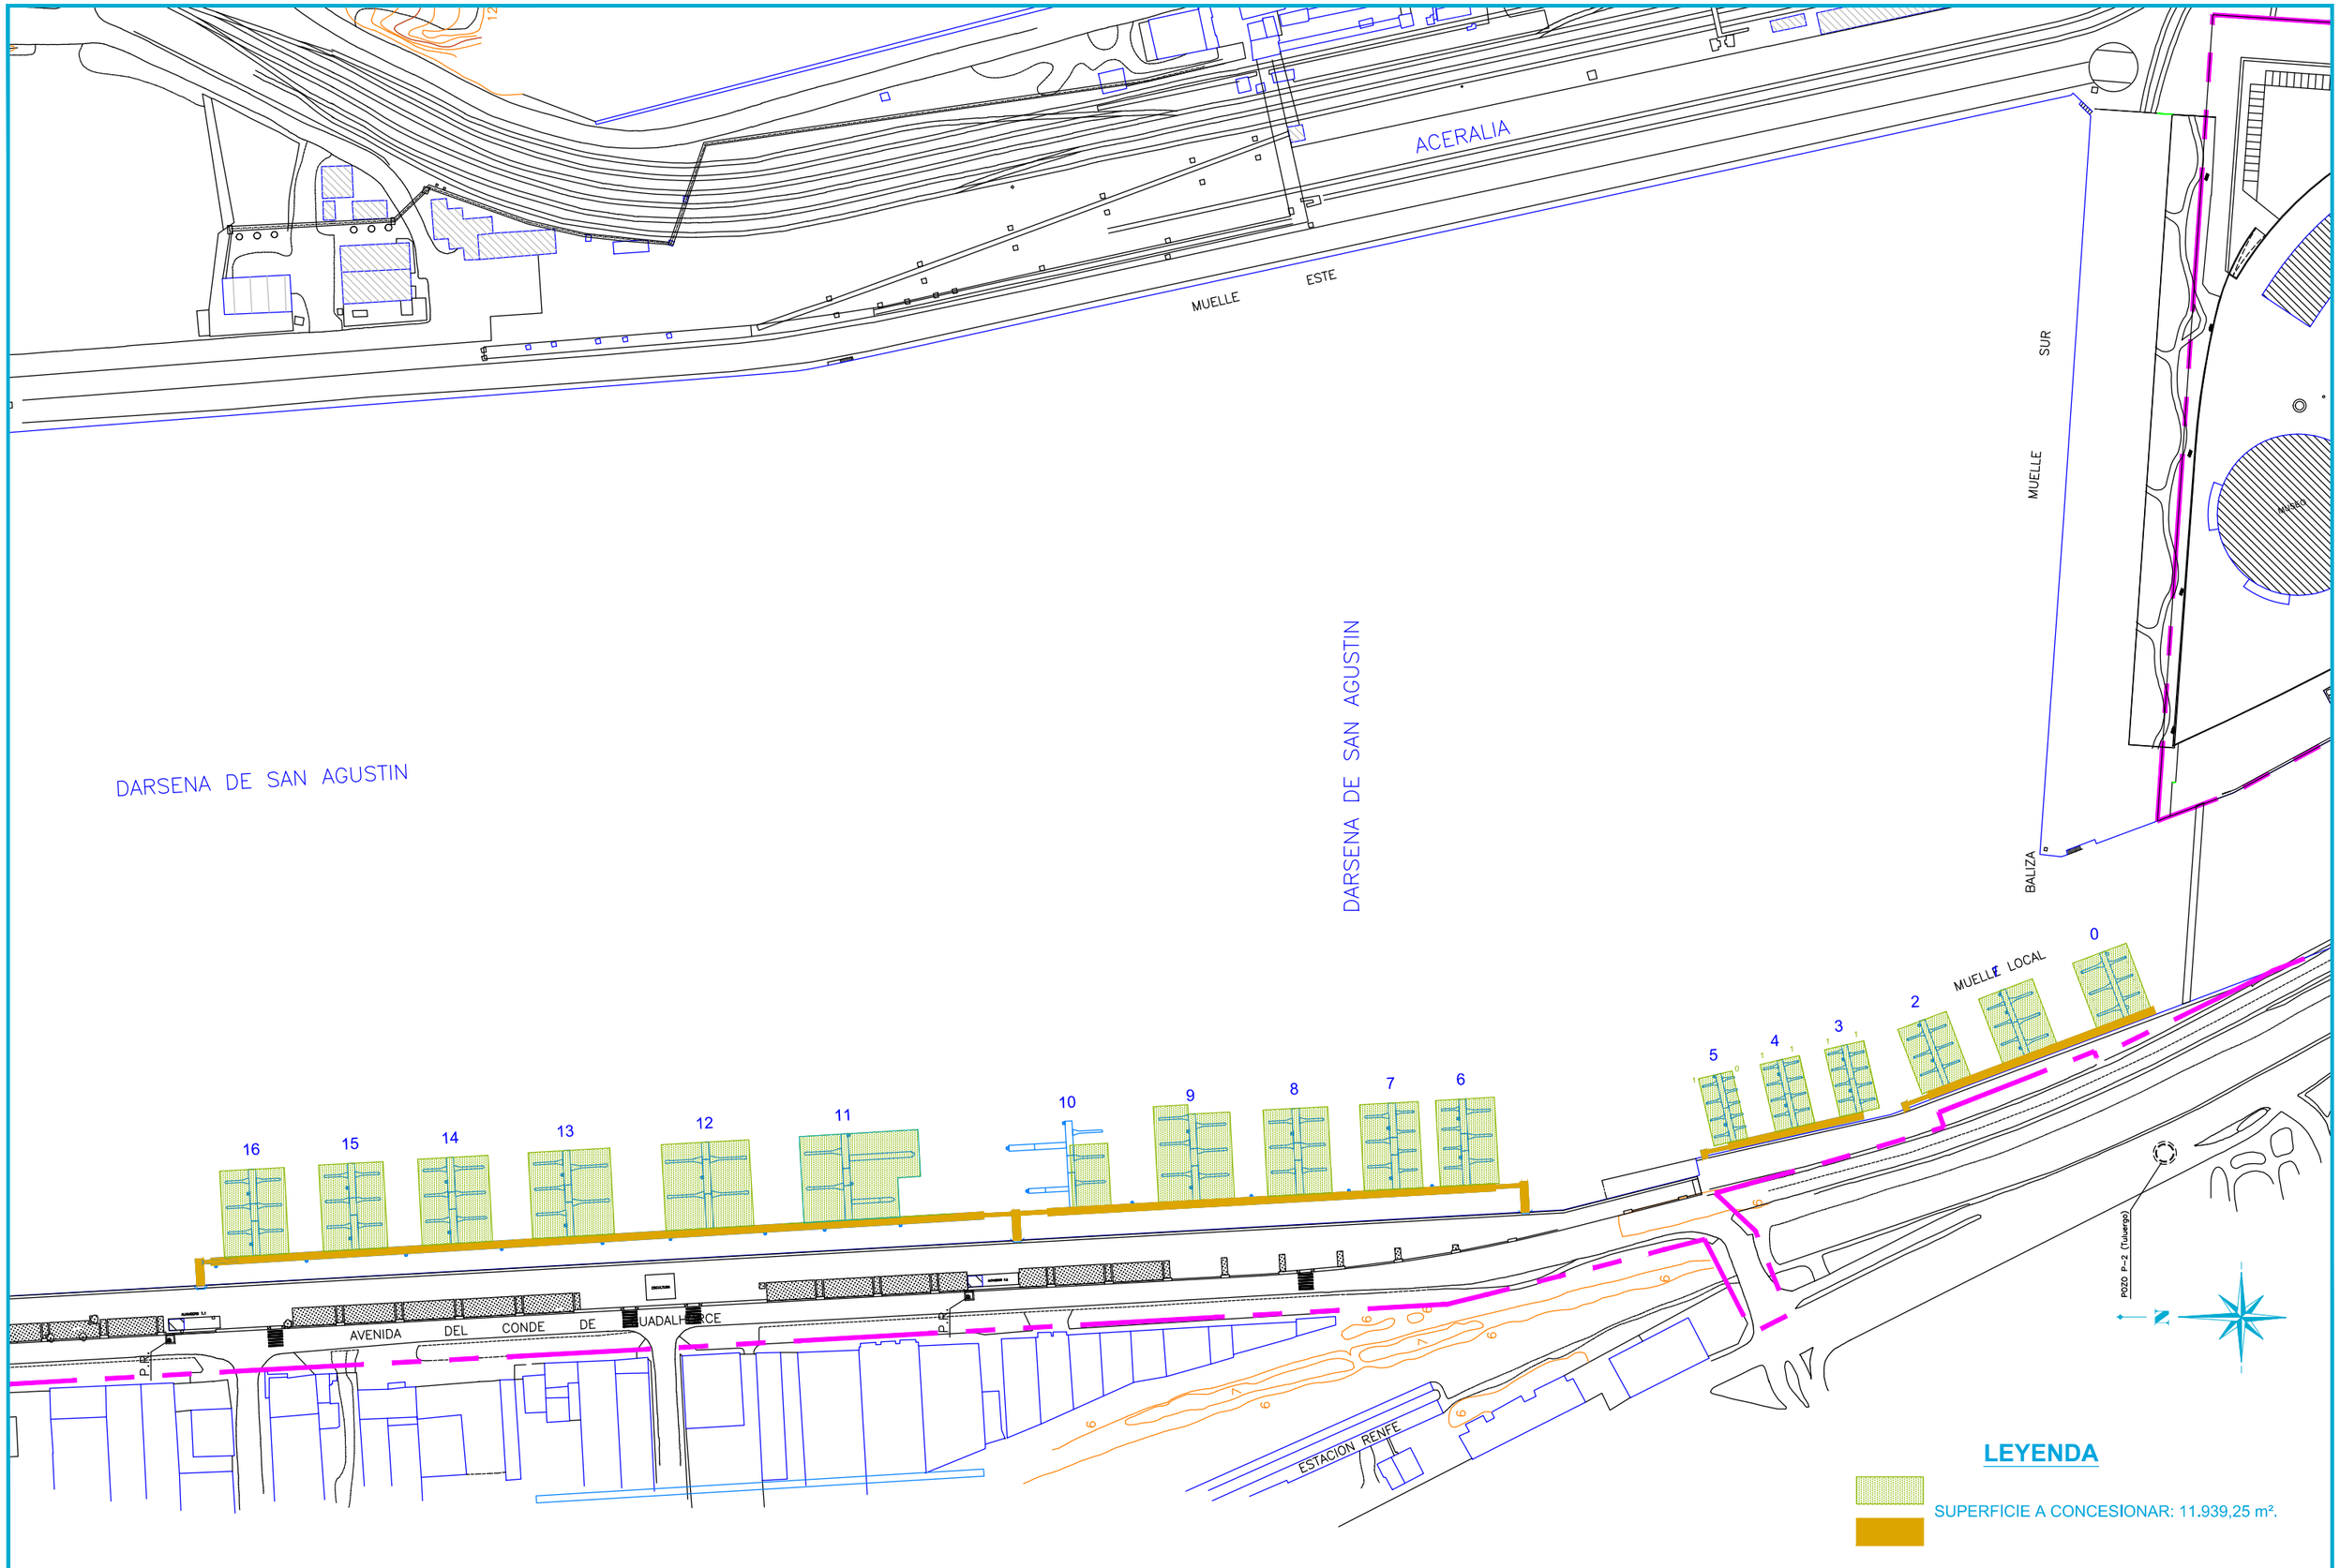

Puerto de Avilés
Autoridad Portuaria de Avilés

TÍTULO
PLANO ANEJO AL PLIEGO DE BASES DEL CONCURSO PARA LA GESTIÓN DE LOS PUESTOS DE AMARRE DE LOS PANTALANES DEPORTIVOS DE LA MARGEN IZQUIERDA DE LA RÍA DE AVILÉS

FECHA
ENERO 2015

ESCALAS
1/2.000
0 25 50 75 100 M.
ORIGINALES | GRÁFICAS

DESIGNACIÓN
PLANTA

PLANO NÚM. 1
HOJA 1 DE 1